

生产建设项目水土保持设施 验收鉴定书

项目名称 新建永恒通筒仓项目

项目编号 2102-410505-04-01-314843

建设地点 河南省安阳市殷都区

验收单位 安阳永恒通筒仓工程有限公司

2022 年 8 月 6 日

一、生产建设项目水土保持设施验收基本情况表

项目名称	新建永恒通筒仓项目	行业类别	加工制造类项目
主管部门 (或主要投资方)	安阳永恒通筒仓工程有限公司	项目性质	新建
水土保持方案批复机关、文号及时间	殷都区水利局 殷水许准字〔2022〕第006号 2022年6月9日		
水土保持方案变更批复机关、文号及时间	\		
水土保持初步设计批复机关、文号及时间	\		
项目建设起止时间	2021年6月至2021年12月		
水土保持方案编制单位	中水京林建设有限公司		
水土保持初步设计单位	安阳市悍匠广告有限公司		
水土保持监测单位	\		
水土保持施工单位	河南永磊建筑有限公司		
水土保持监理单位	\		
水土保持设施验收报告编制单位	中水京林建设有限公司		

二、验收意见

根据水利部《水利部关于加强事中事后监管规范生产建设项目水土保持设施自主验收的通知》(水保〔2017〕365号)、水利部办公厅《关于印发生产建设项目水土保持设施自主验收规程(试行)的通知》(办水保)〔2018〕133号)、《生产建设项目水土保持监督管理办法的通知》(办水保〔2019〕172号)以及《水利部关于进一步深化“放管服”改革全面加强水土保持监管的意见》(水保〔2019〕160号)等有关规定,安阳永恒通筒仓工程有限公司于2022年8月6日在安阳永恒通筒仓工程有限公司内组织召开了新建永恒通筒仓项目水土保持设施验收会议。参加会议的有建设单位安阳永恒通筒仓工程有限公司、设计单位安阳市悍匠广告有限公司、水土保持方案编制单位及水土保持设施验收报告编制单位中水京林建设有限公司、工程施工单位河南永磊建筑有限公司等单位代表及特邀专家,会议成立了验收组(名单附后)。

验收组及与会代表查看了工程现场和影像资料,查阅了档案资料,听取了建设单位关于项目水土保持方面的情况介绍,经质询、讨论,形成了新建永恒通筒仓项目水土保持设施验收意见:

(一)项目概况

新建永恒通筒仓项目位于安阳市殷都区郭王度107国道路东,主要建设内容为新建办公楼1栋及相关配套设施,对原有建筑物进行升级改造,翻新装修。项目总占地面积为 1.29hm^2 ,其中已建区占地面积 0.25hm^2 ,办公楼区占地面积 0.11hm^2 ,道路绿化区占地面积 0.93hm^2 。项目由已建区、办公楼区、道路绿化区3部分组成。工程2021年6月开工建设,2021年12月完工,总工期6个月。项目实际

投资2000万元，其中水土保持投资50.2万元。

(二)水土保持方批复情况

中水京林建设有限公司于2022年6月编制完成《新建永恒通筒仓项目水土保持方案报告表》，2022年6月9日，殷都区水利局对本项目水土保持方案表进行了批复。

批复水土流失防治责任范围共计1.29hm²，全部为永久占地。水土流失防治目标执行生产建设项目北方土石山区一级水土流失防治标准。水土流失治理度95%，土壤流失控制比1.0，渣土防护率97%，林草植被恢复率97%，表土防护率不界定，林草覆盖率13%。水土保持方案确定水土保持总投资为50.2万元。

(三)水土保持措施实施情况

经查阅设计、施工、监理等相关资料，项目实际完成的水保措施有：施工期间办公楼区采用防尘网覆盖800m²；道路绿化区雨水管网长度556m，透水铺装面积790m²，植物绿化面积1752m²，采用防尘网覆盖7700m²。

项目区占地面积1.29hm²，水土流失面积1.29hm²，方案实施后，水土流失治理达标面积1.28hm²，水土流失治理度99.22%；项目采用工程措施、植物措施和临时措施的有机结合，有效的控制水土流失范围。通过对水土保持措施的布设，发挥水土保持措施的作用，本项目水土保持防治指标均达到设计目标值。项目区土壤侵蚀模数可以控制在200t/km²·a以内，土壤流失控制比为1.1；裸露地表采取了临时苫盖和植物绿化措施，水土流失预测总量得到有效控制，无弃方，渣土防护率可达到97.73%；表土保护率不界定；项目可以恢复植被区域全部恢复为绿化，林草植被恢复率达到97.14%；

林草覆盖率可达到 13.18%。

(四)验收结论

验收组认为：建设单位依法编报了水土保持方案；建设过程中依法落实了水土保持方案及批复文件确定的防治措施，完成了水土流失预防和治理任务；建成的水土保持设施质量基本合格，水土流失防治指标均达到了水土保持方案确定的目标值，有效控制了项目区的水土流失；运行期的管理维护责任落实，符合水土保持设施验收条件，同意该项目水土保持设施通过验收。

(五)后续管理要求

验收组要求下阶段需做好以下水土保持工作：

安阳永恒通筒仓工程有限公司应加强水土保持设施管理及养护，定期检查水土保持设施运行情况，对发现的问题及时进行维护，确保其正常运行和发挥效益。

三、验收组成员签字表

分工	姓名	单位	职务/职称	签字	备注
组长	王俊峰	安阳永恒通筒仓工程有限公司	总经理	王俊峰	建设单位
组员	王光星	安阳永恒通筒仓工程有限公司	经理	王光星	建设单位
	宋红兵	中水京林建设有限公司	工程师	宋红兵	验收报告编制单位
	张磊	中水京林建设有限公司	工程师	张磊	水土保持方案编制单位
	王颖	中水京林建设有限公司	技术员	王颖	水土保持方案编制单位
	郭运海	河南永磊建筑有限公司	经理	郭运海	施工单位
	郜鹏宇	安阳市悍匠广告有限公司	经理	郜鹏宇	设计单位
	特邀专家	张德喜	河南水利与环境职业学院	教授	张德喜

附件：

附件1. 立项文件；

附件2. 水土保持方案批复；

附件3. 土地证；

附件4. 水土保持补偿费缴纳凭证；

附件5. 现场照片。

附图：

附图1. 地理位置图；

附图2. 主体工程总平面图；

附图3. 水土流失防治责任范围图及水土保持措施布设竣工图。

河南省企业投资项目备案证明

项目代码: 2102-410505-04-01-314843

项目名称: 新建永恒通筒仓项目

企业(法人)全称: 安阳永恒通筒仓工程有限公司

证照代码: 91410500MA9G8W658Q

企业经济类型: 自然人

建设地点: 安阳市殷都区郭王度107国道路东

建设性质: 新建

建设规模及内容: 项目占地面积: 12947平方米, 建筑面积: 8000平方米。工艺流程: 外购钢板→机件加工→组装→成品销售。主要设备: SM-40, 滚圆机, 数控切割机, 裁板机及配套环保设备。

项目总投资: 2000万元

企业声明: 本项目符合产业政策且对项目信息的真实性、合法性和完整性负责。

2021年02月24日



安阳市殷都区水利局 准予行政许可决定书

殷水许准字(2022)第006号

安阳永恒通筒仓工程有限公司:

我局于2022年6月9日收到你单位新建永恒通筒仓项目水土保持方案承诺制申请材料(包括项目水土保持方案及水土保持行政许可承诺书)。经程序性审查,我局认为你单位提交的申请材料符合法定条件。根据《中华人民共和国行政许可法》和《中华人民共和国水土保持法》及配套法规、技术标准的有关规定,作出行政许可决定如下:

- 一、同意本方案确定的水土流失防治责任范围为1.29公顷。
- 二、同意项目执行北方土石山区水土流失防治一级标准。
- 三、同意设计水平年水土流失防治目标。
- 四、同意水土流失防治分区及分区防治措施安排。
- 五、同意方案水土保持总投资50.2万元,其中:水土保持补偿费15537.6元。

安阳市殷都区水利局

2022年6月9日



豫 (2020) 安阳市 不动产权第 0050750 号

附 记

业务编号:20122400001

权利人	王俊峰 李娇娇
共有情况	房屋共同共有
坐落	河南省安阳市北关区郭王度107国道路东
不动产单元号	410503 009215 (B)000006 FD0010001
权利类型	国有建设用地使用权 / 房屋所有权
权利性质	国有出让 / 自建房
用途	工业用地 / 办公, 厂房, 门房
面积	宗地面积: 12947.23m ² / 房屋建筑面积: 3093.40m ² / 独用土地面积: 0.00m ² / 分摊土地使用权面积: 0.00m ²
使用期限	国有建设用地使用权 2002年12月18日 起 2052年12月18日 止
权利其他状况	房屋结构: 混合结构 房屋总层数: 1, 2 所在层数: 第1层, 第1, 2层

仅供网络公示使用

中央非税收入系统发票 (电子)

国家税务总局 中 央 非 税 收 入 系 统

票据代码：00010222
 交款人统一社会信用代码：91410500MA9G8W658Q
 交款人：安阳永恒通商仓工程有限公司

票据号码：4105005305
 校验码：3668ca
 开票日期：2022年7月27日



电子发票号码：
341058220700007067

项目编码	项目名称	单位	数量	标准	金额 (元)	备注
30176	水土保持补偿费收入		1	15,537.60	15,537.60	电子发票号码： 341058220700007067
金额合计 (大写) 人民币壹万伍仟伍拾柒元陆角					(小写) ¥15,537.60	
其他信息						

收款单位 (章)：国家税务总局安阳市殷都区税务局

复核人：李丽君

仅供网络公示使用


附件5：现场照片

	
<p>绿化</p>	<p>绿化</p>
	
<p>绿化</p>	<p>绿化</p>
	
<p>绿化</p>	<p>绿化</p>




航拍鸟瞰图

附图1：地理位置图

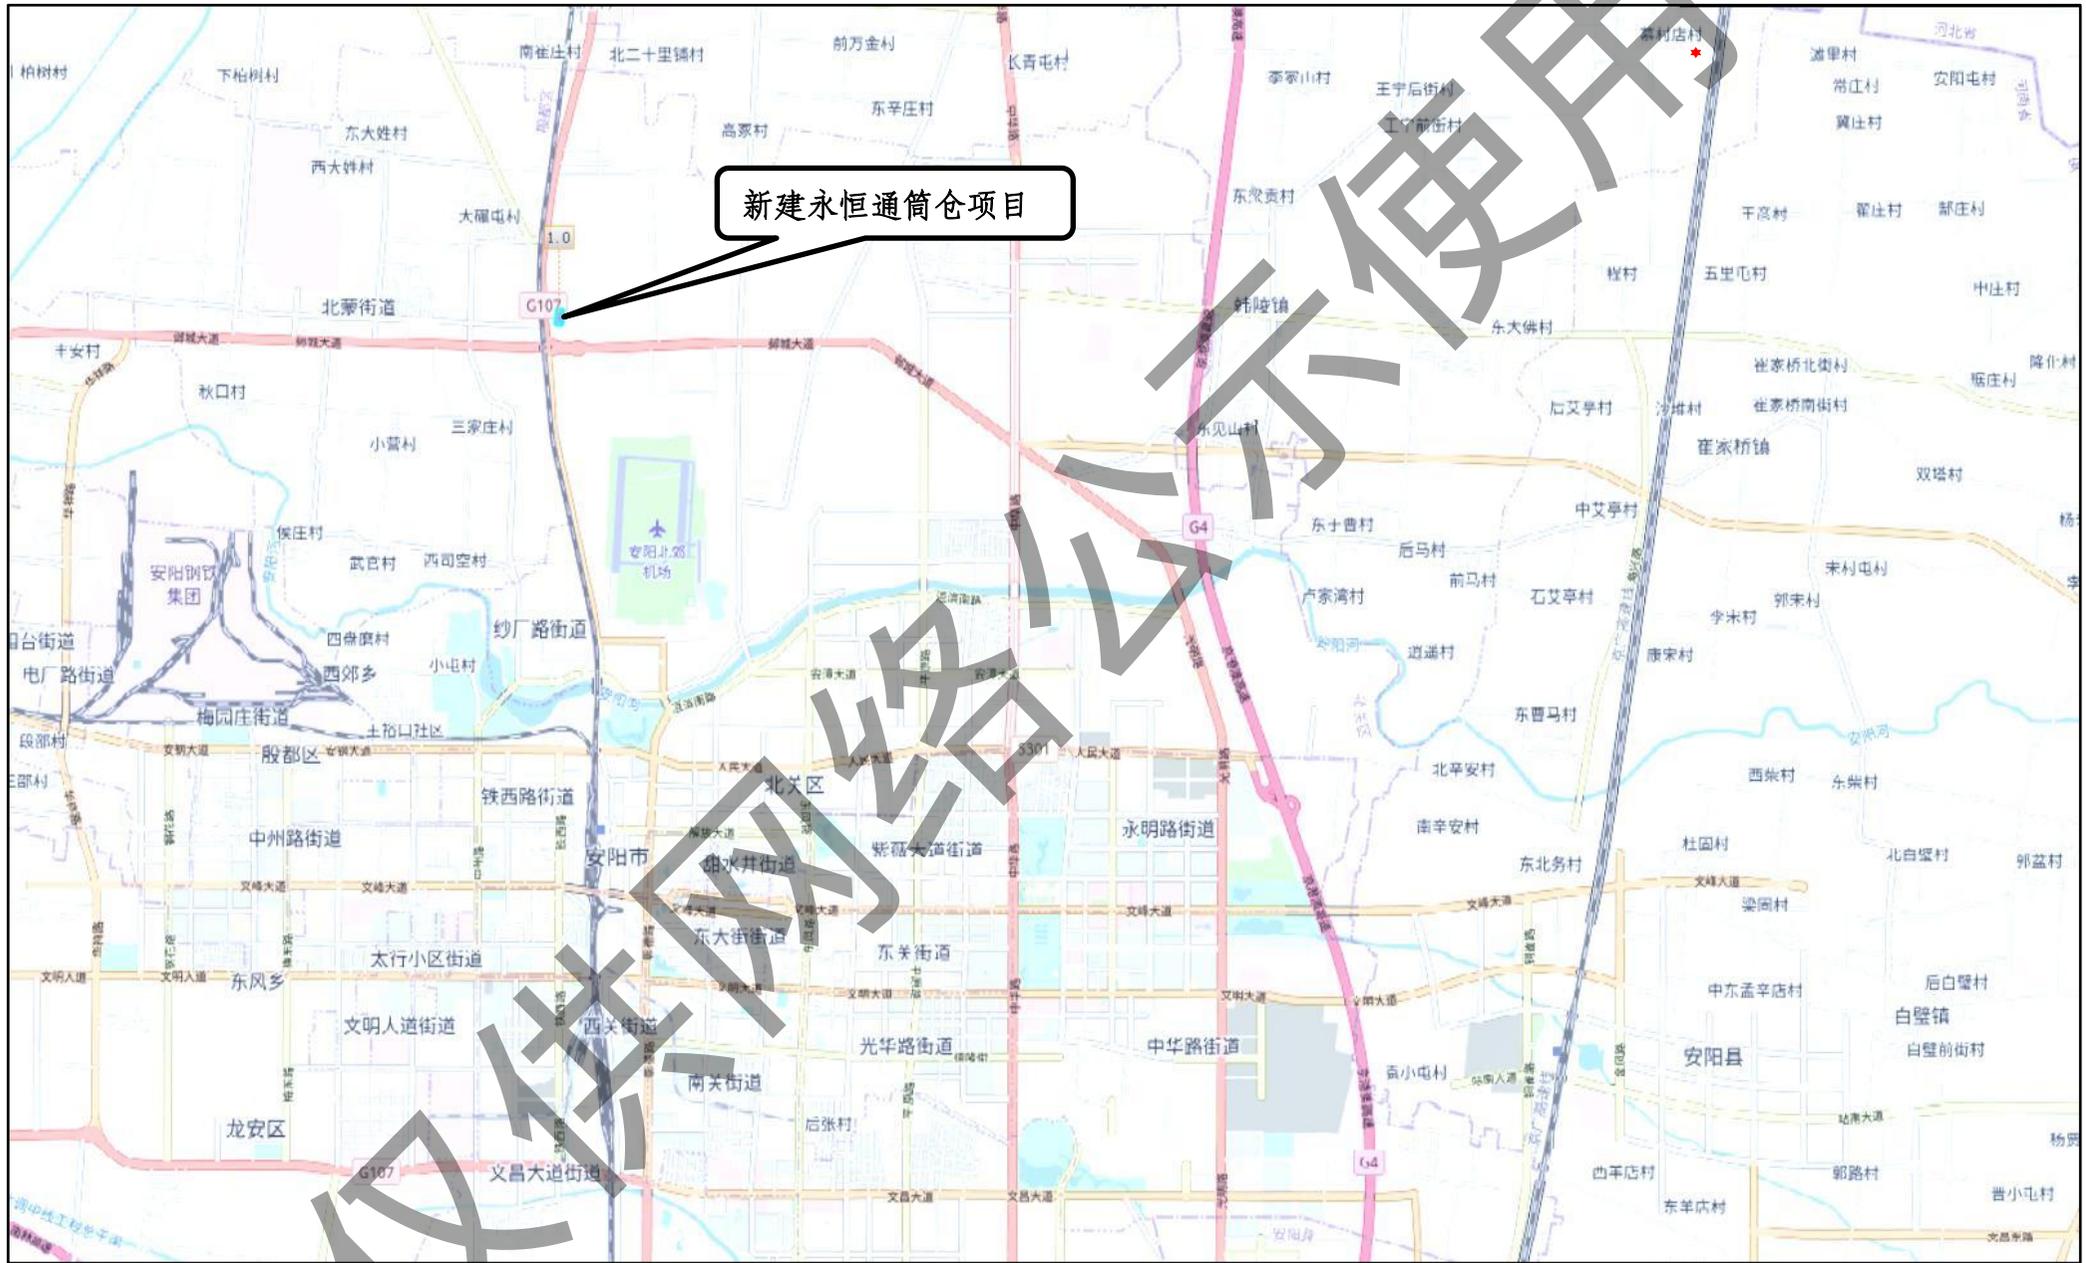

附图3：水土流失防治责任范围图及水土保持措施布设竣工图

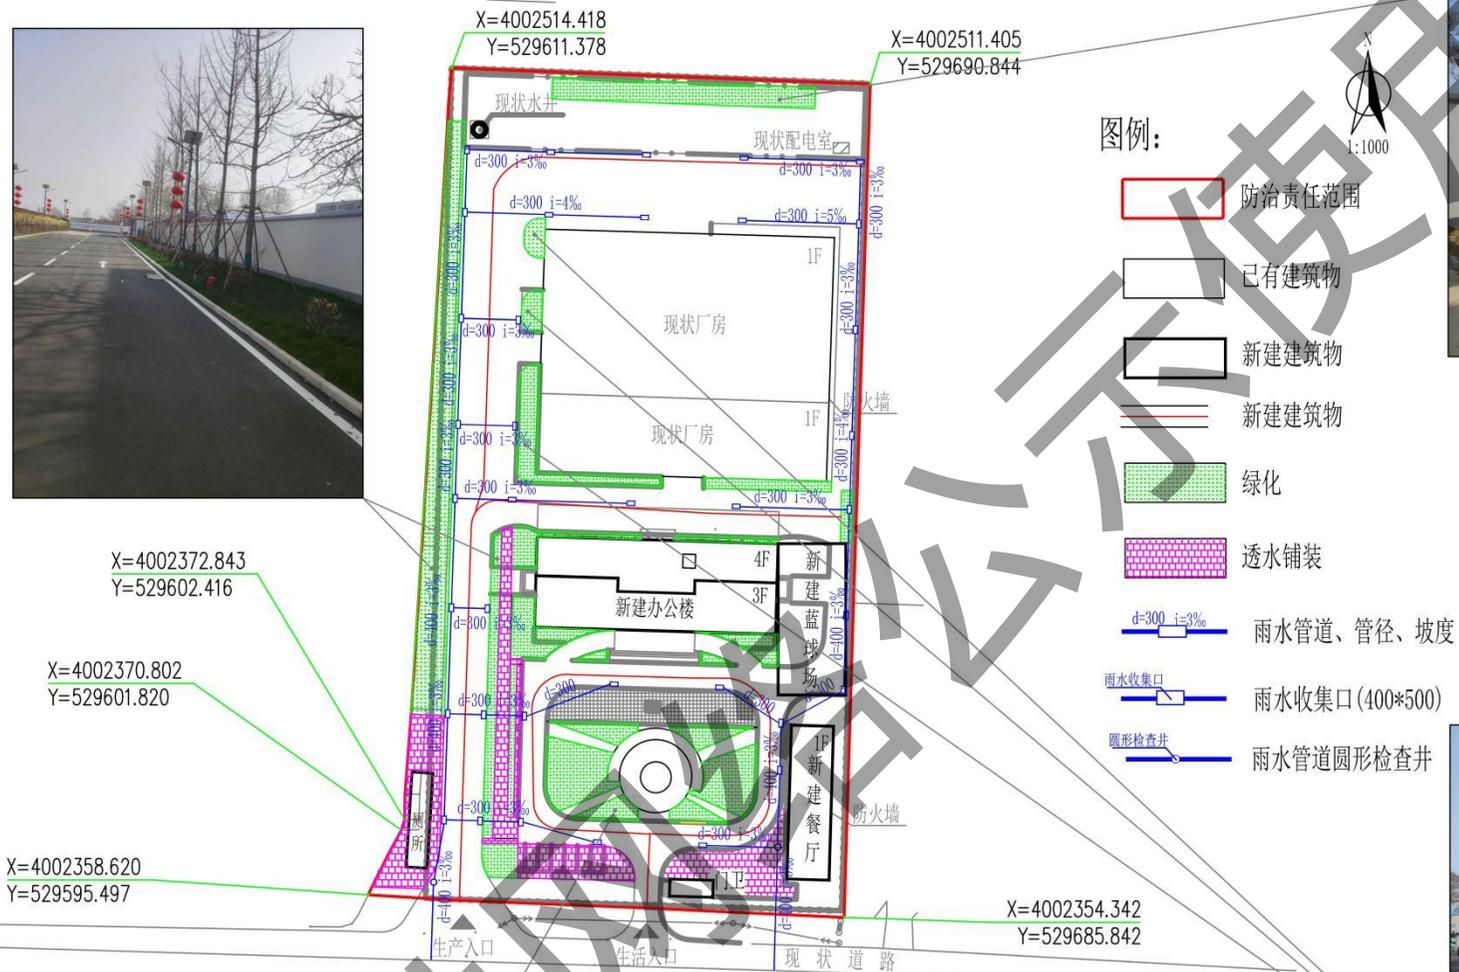

水土流失防治责任范围图及水土保持措施布设竣工图

审核		中水京林建设有限公司	
核定	王日东	(设计阶段)	设计
审查	宋红兵	(水土保持)	部分
校核	杨晓波	新建永恒通筒仓项目	
设计	张磊	水土流失防治责任范围图及水土保持措施布设竣工图	
制图			
比例	见图		
设计证号		日期	2022.08
资质证号		图号	03